





AJWA CITY
HOUSING SOCIETY

20% سے بنگ کروائیں اور 25% ادائیگی پر قبضہ حاصل کریں

150-100-80-60 اور 38 فٹ کے کشادہ دروازے، انٹرگرگرو ٹرنجلی
اور سہولتیں، کارپینڈر روڈ، سیدرت سسٹم، 24 گھنٹے سیکورٹی سسٹم



خواب نہیں حقیقت

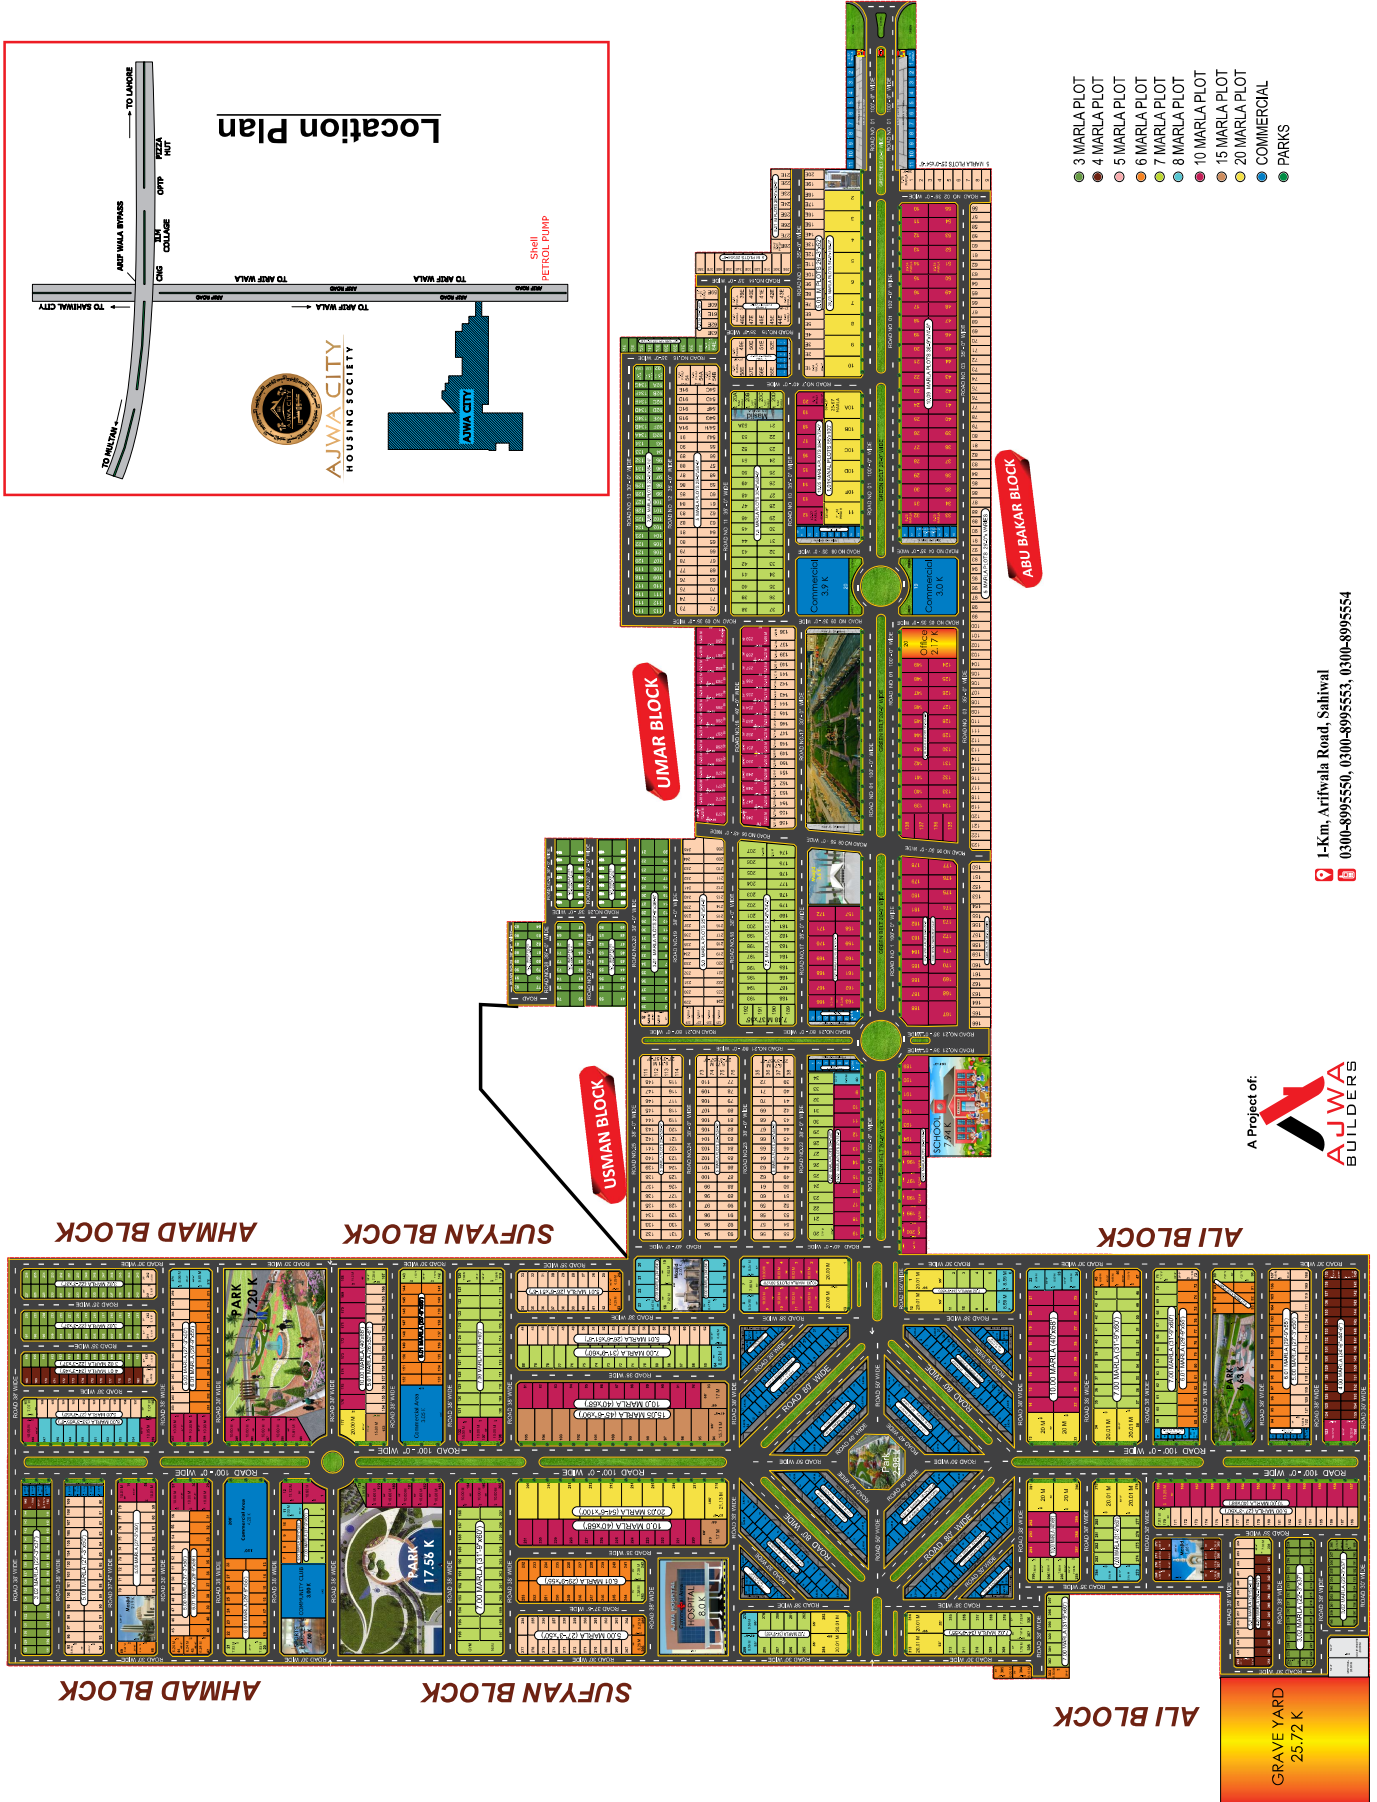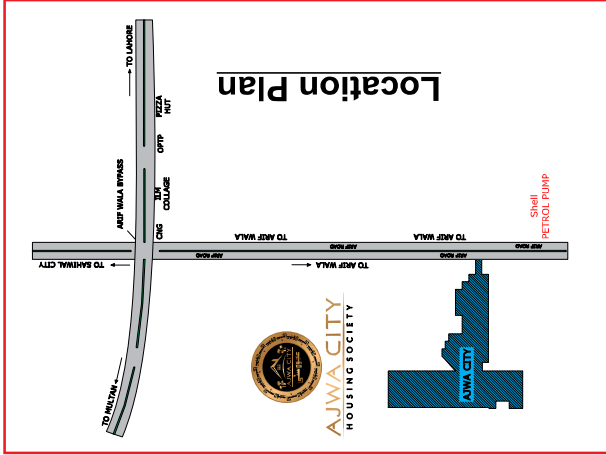

1-Km. Arifwala Road, Sahiwal
0300-8995550, 0300-8995553, 0300-8995554



GRAVE YARD
25.72 K